
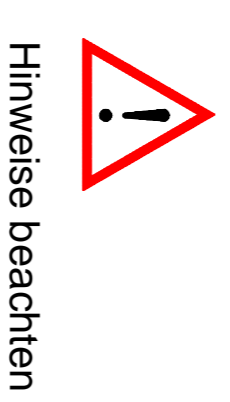


GRUNDRISS 1.BA / 2.BA
(Einteilung Gerüstfelder)
M 1:100

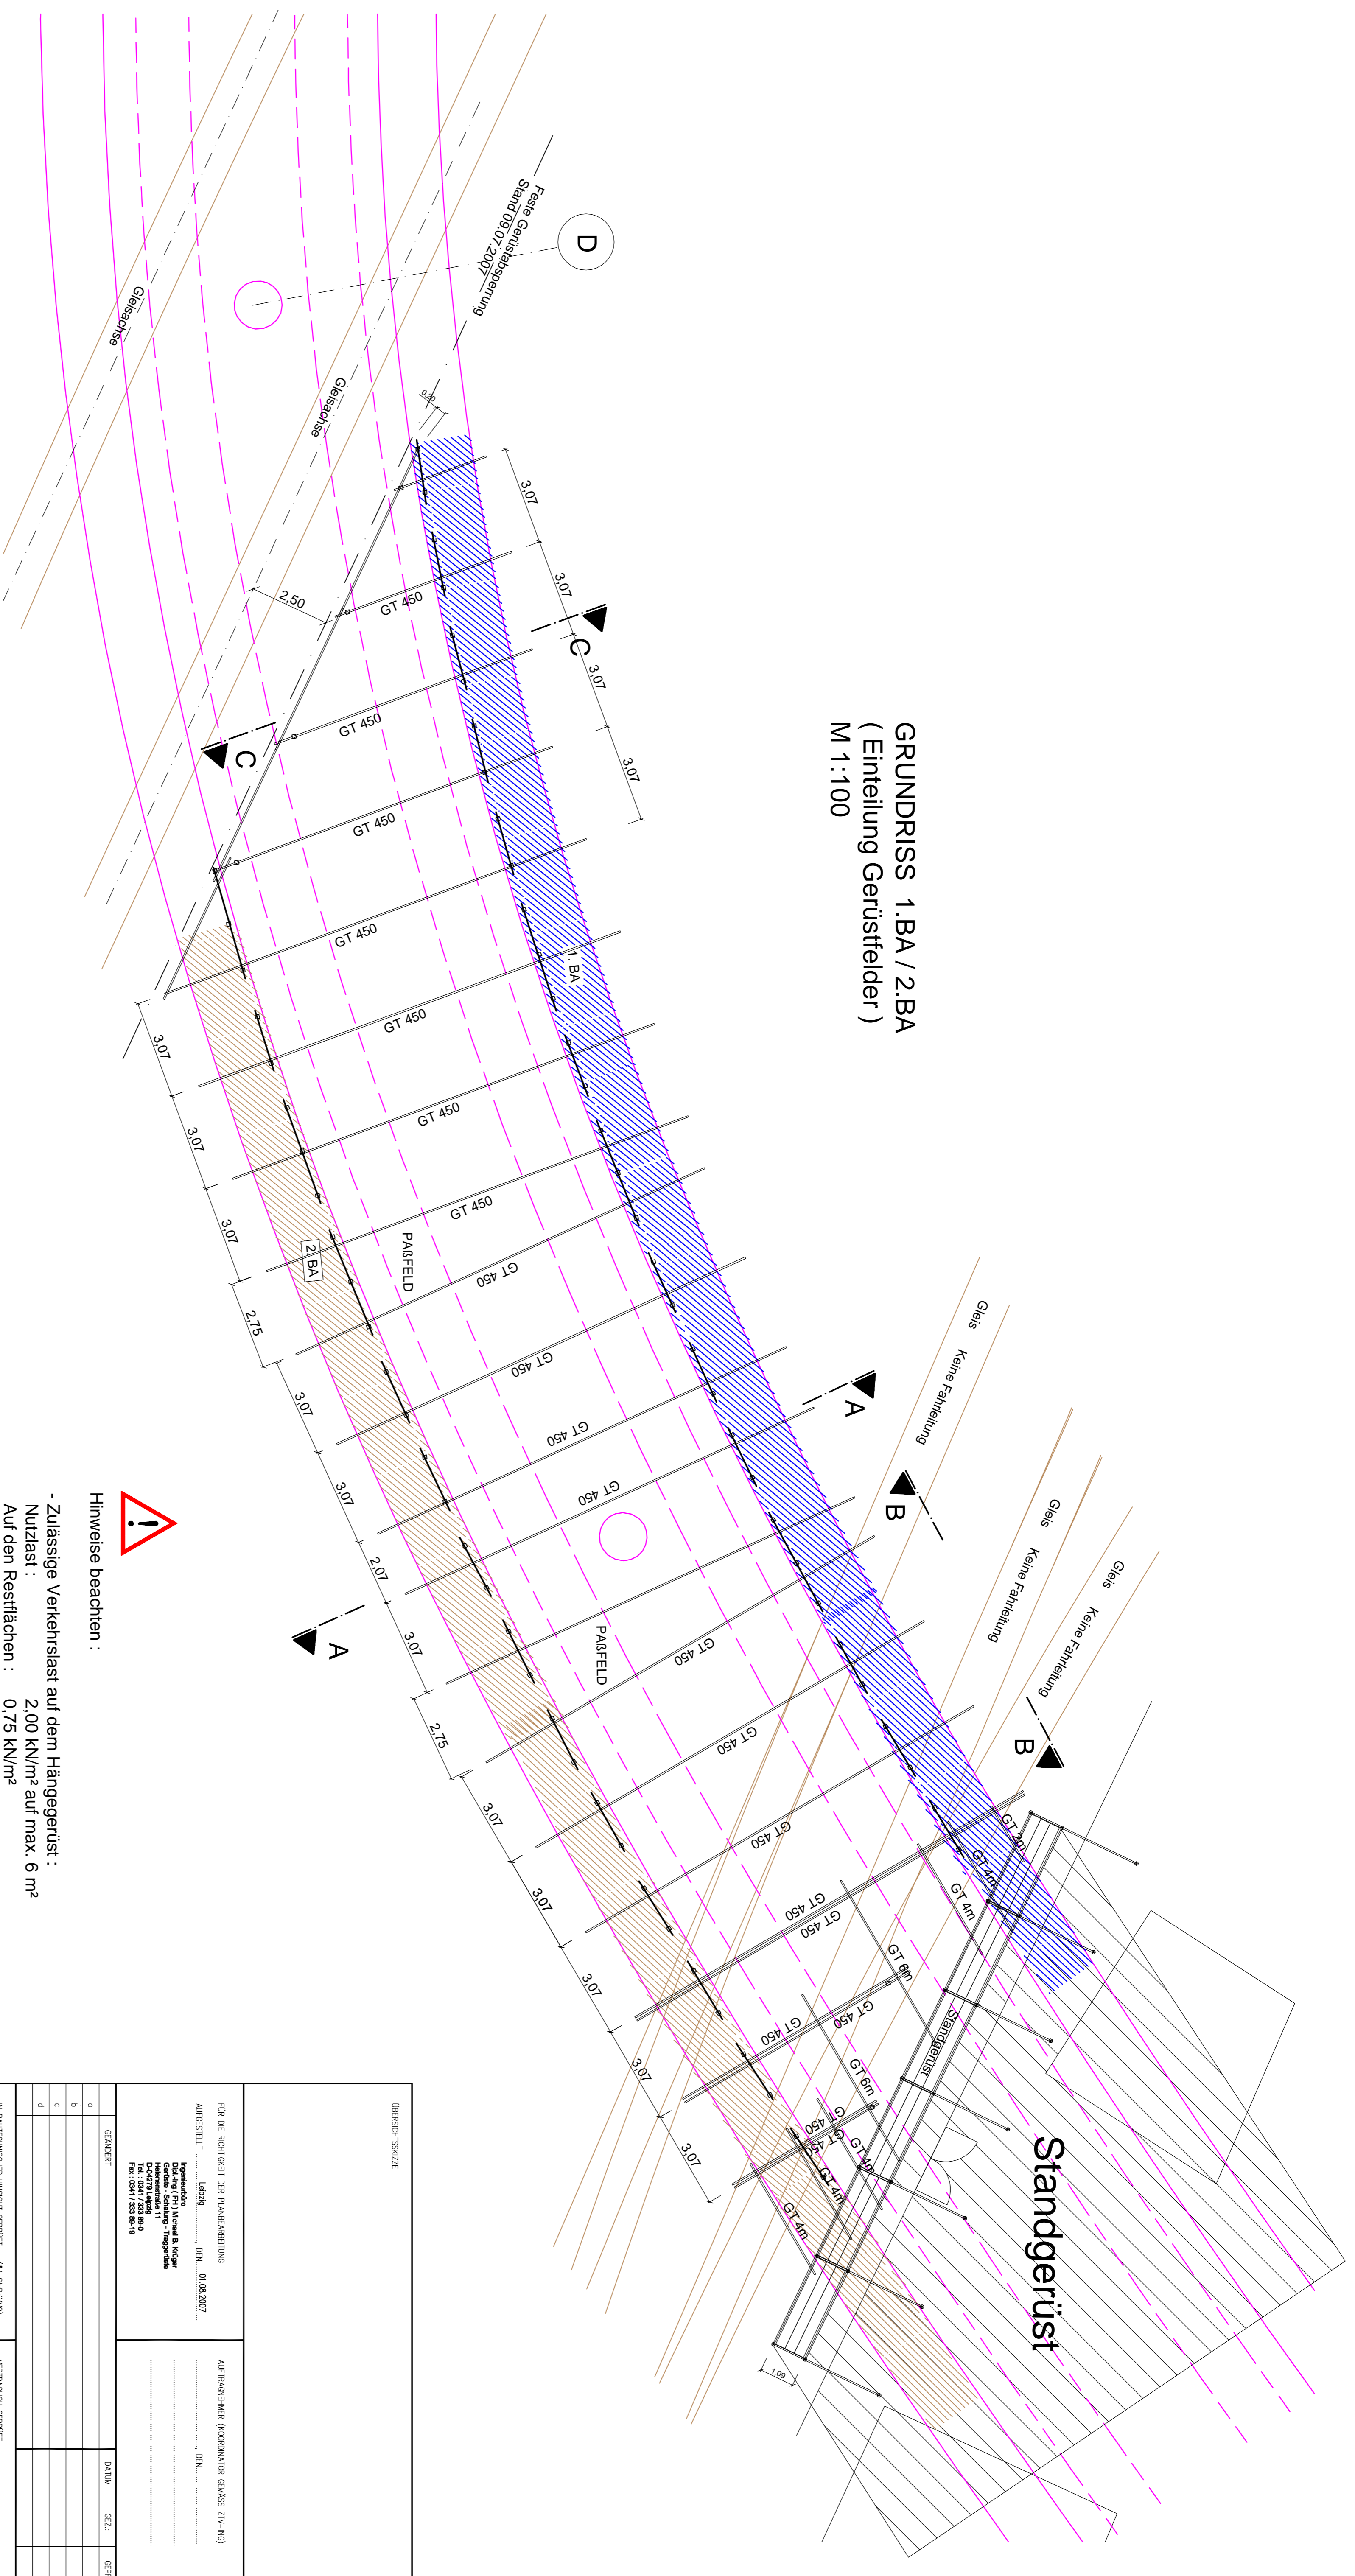

Hinweise beachten :

- Zulässige Verkehrslast auf dem Hängegerüst :
Nutzlast : 2,00 kN/m² auf max. 6 m²
Auf den Restflächen : 0,75 kN/m²
- Gerüst nach Lastklasse 3 - 2,0 kN/m² auf einer Gerüstlage
- Alle Stiele sind zugfest zu verbinden (SKT-Schraube)
- Höhe UK Gerüst gemäß Vorschriften Freiraumprofil DB einhalten

Verwendetes Material :

- Stahlträger Höhe 45 cm
- Layher Allround Gerüstteile, Gerüstketten
- Gerüstrohre d=48,3 x 3,20 mm nach DIN EN 12811
- Gerüstkupplungen der Klasse BB nach Prüfbescheid gemäß DIN EN 12811
- Gerüstpläne , Nadelholz S10 bzw. GK II

Sämtliche Bühnenbeläge und Geländer sind entsprechend den Vorschriften der Bau- und Berufsgenossenschaft bauseitig auszuführen.

Für das dargestellte System ist die Aufbau- und Verwendungsanleitung zu beachten !

ÜBERSICHTSSKIZZE		FÜR DIE RICHTIGKEIT DER PLANEINWEISUNG AUFGESTELLT : Leipzig, DEN. 01.08.2007		AUFTRAGGEBER (KOMBINATION GEMÄSS ZH-40) DEN.	
Hauptauftraggeber: Technische Abteilung Gleisbau - Abteilung Dresden Tel. 0341 / 335 88 0 Fax 0341 / 335 88 10		Auftraggeber: Gleisbau - Abteilung Dresden Tel. 0341 / 335 88 0 Fax 0341 / 335 88 10		Auftraggeber: Gleisbau - Abteilung Dresden Tel. 0341 / 335 88 0 Fax 0341 / 335 88 10	
a	GEWÄRT		DATEI	GEZ.	GEPR.
b					
c					
d					
IN BAUTECHNISCHER HINSICHT GEWÄRT (H. SIEP/AN)		VERTRAGLICH GEWÄRT		DEN.	
(SEHE PRÜFBERICHT-NR. DEN.)					
(GEWÄRT)		(PRÜFBERICHT)		(AUFTRAGGEBER)	
DIE DARSTELLUNG DIESES PLANES MIT DEN PRÜFPLÄNEN DES PRÜFBERICHTS SOWIE DIE BERÜCKSICHTIGUNG DER ENTWÜRFE DES ANW. BEZÜGLICH		ALS AUSFÜHRUNGSPLAN GEGENÜBERSETZT		DIE ÜBERSTIMMUNG DIESES PLANES MIT DER BAUAUSFÜHRUNG WIRD BESTÄTIGT	
DEN.		DEN.		DEN.	
(AUFTRAGGEBER)		(AUFTRAGGEBER)		(AUFTRAGGEBER)	
STRASSENBAUVERWALTUNG:					
FREISTAAT SACHSEN Straßenbauamt Meissen - Dresden PSF 200214 , 01657 Meissen					
BAUWISSEN: Instandsetzung der Brücke über die Anlagen der DB AG am Bahnhof Bad Schandau		BAUVERWÄHRER:		BAUVERWÄHRER:	
APR. DES PLANES/BAUTEIL:		WASSTAB		M 1:100	
Gerüstplan 1		PLANNUMMER		2007-355-01	